


MEMORIA DESCRIPTIVA CASA DEL PRODUCTOR CANARIO ZONA 3

PROYECTO EVENTO SABOREA LANZAROTE 2023



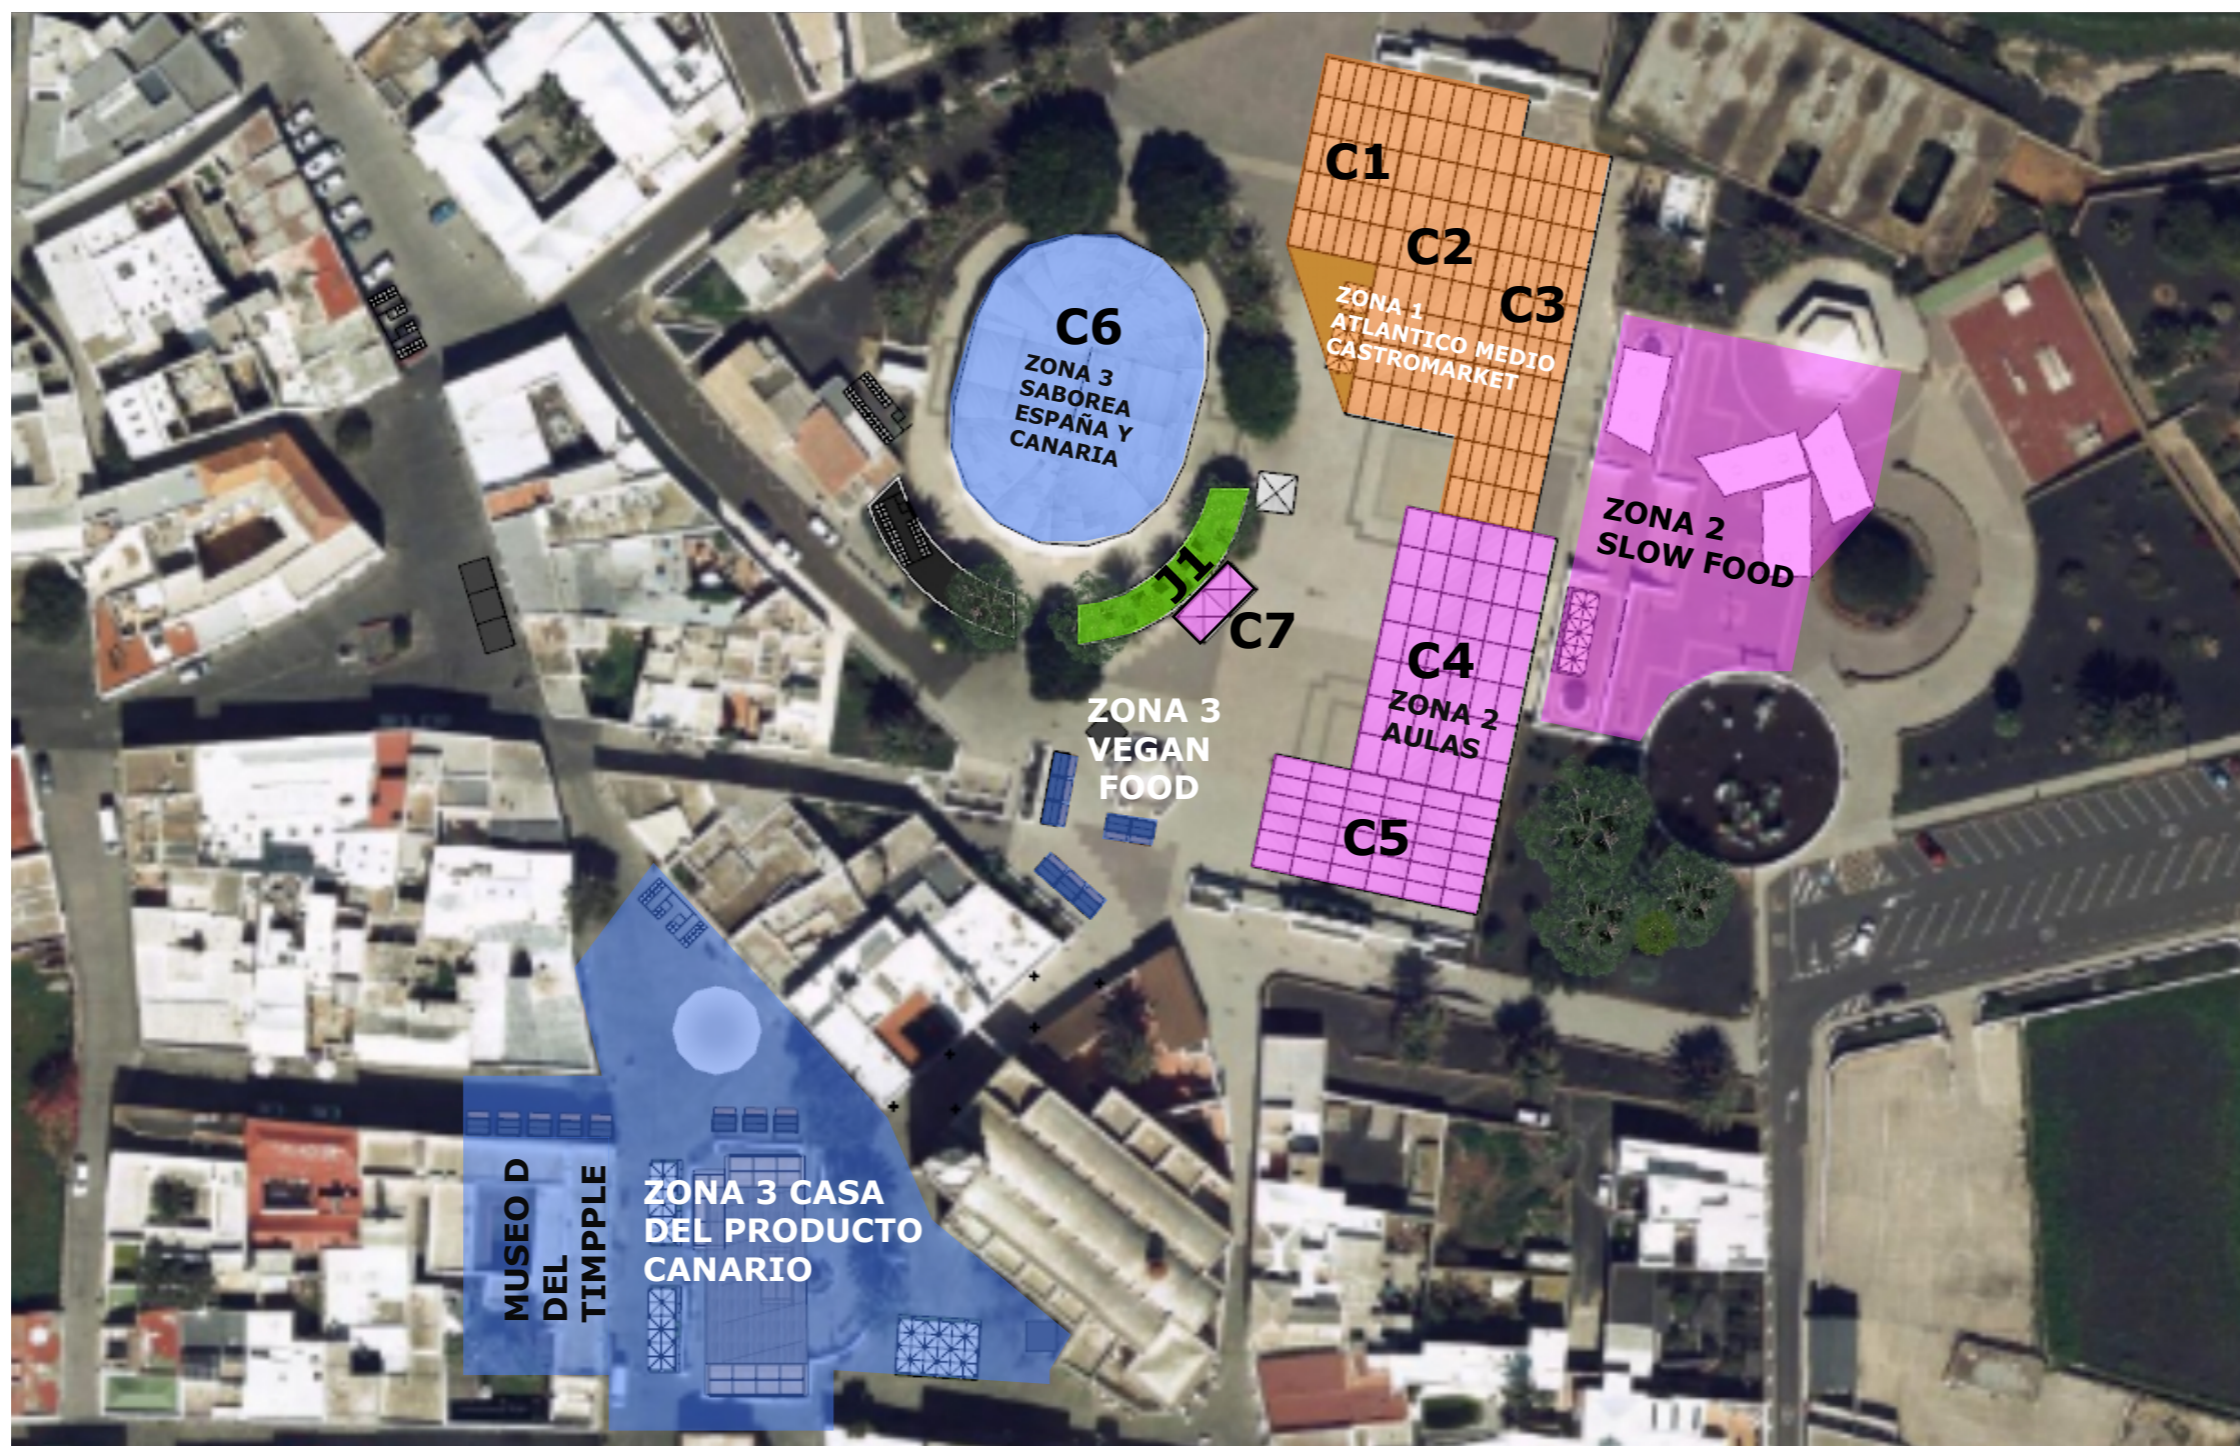





APORTE FOTOGRÁFICO EVENTO SABOREA 2023

LEYENDA DE ZONAS

- ZONA 1** **ZONA ATLANTICO MEDIO - GASTROMARKET (CARPAS C1 C2 C3)**
- ZONA 2** **ZONA AULAS DEL GUSTO - CHINIJO CHEF - SLOW FOOD (CARPAS C4 C5 C7)**
- ZONA 3** **ZONA SABOREA ESPAÑA - SABOREA CANARIA - ZONA VEGANO - CASA DEL PRODUCTO CANARIO (CARPA C6)**
- ZONA 4** **ZONAS VERDES INDEPENDIENTES**



CASA DEL PRODUCTOR CANARIO ZONA 3

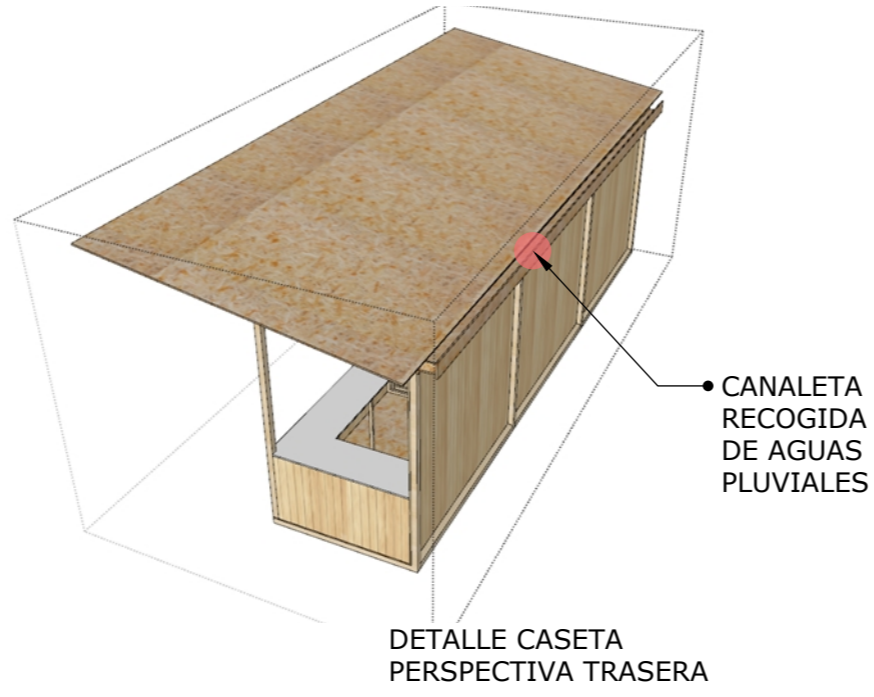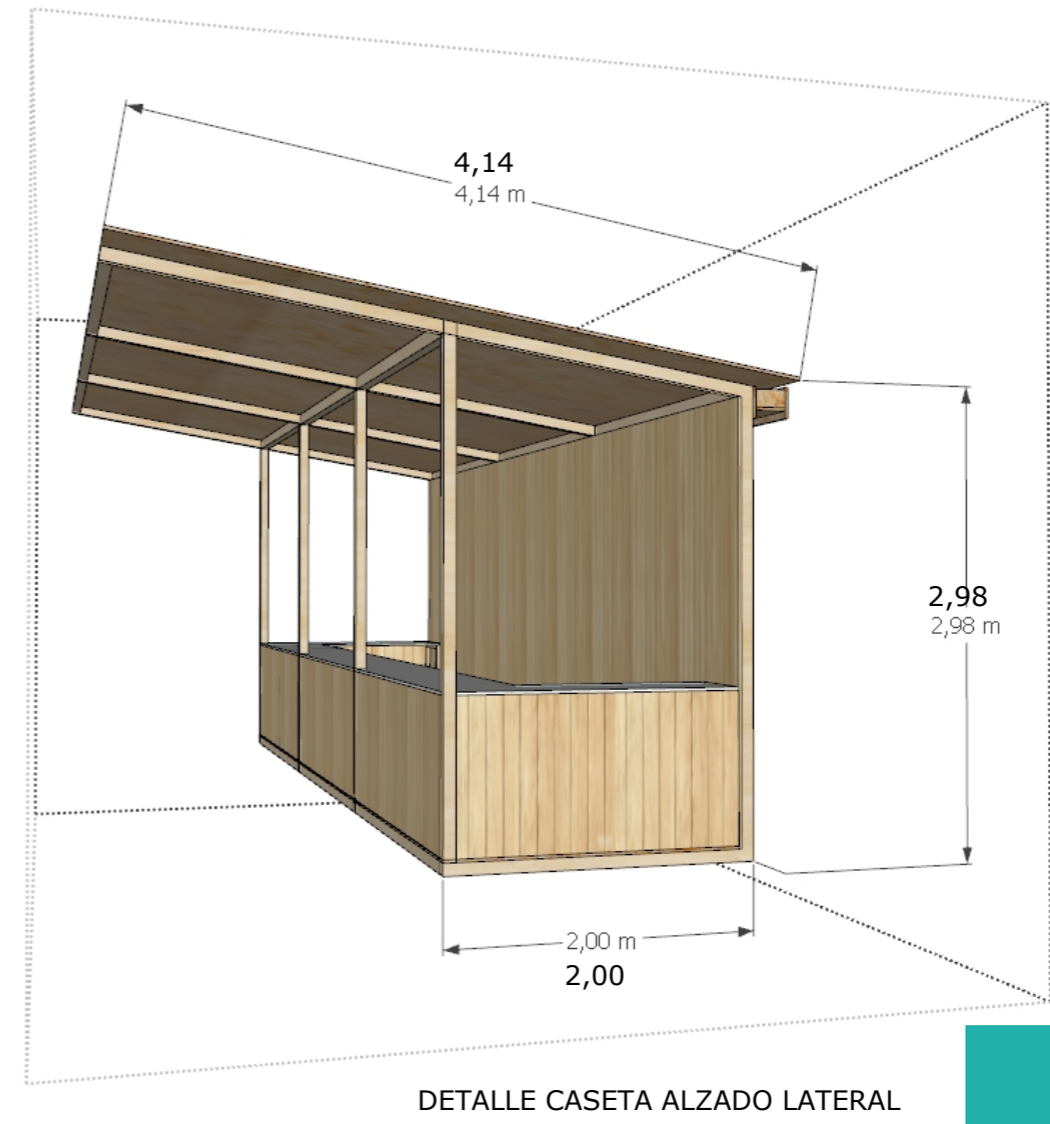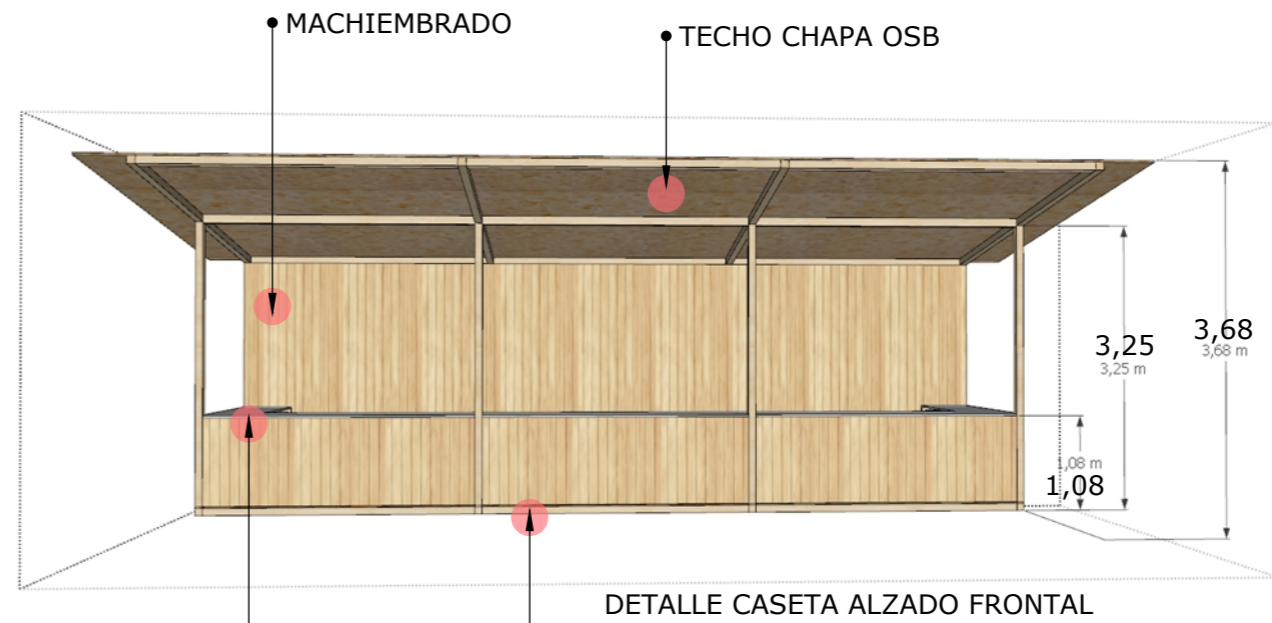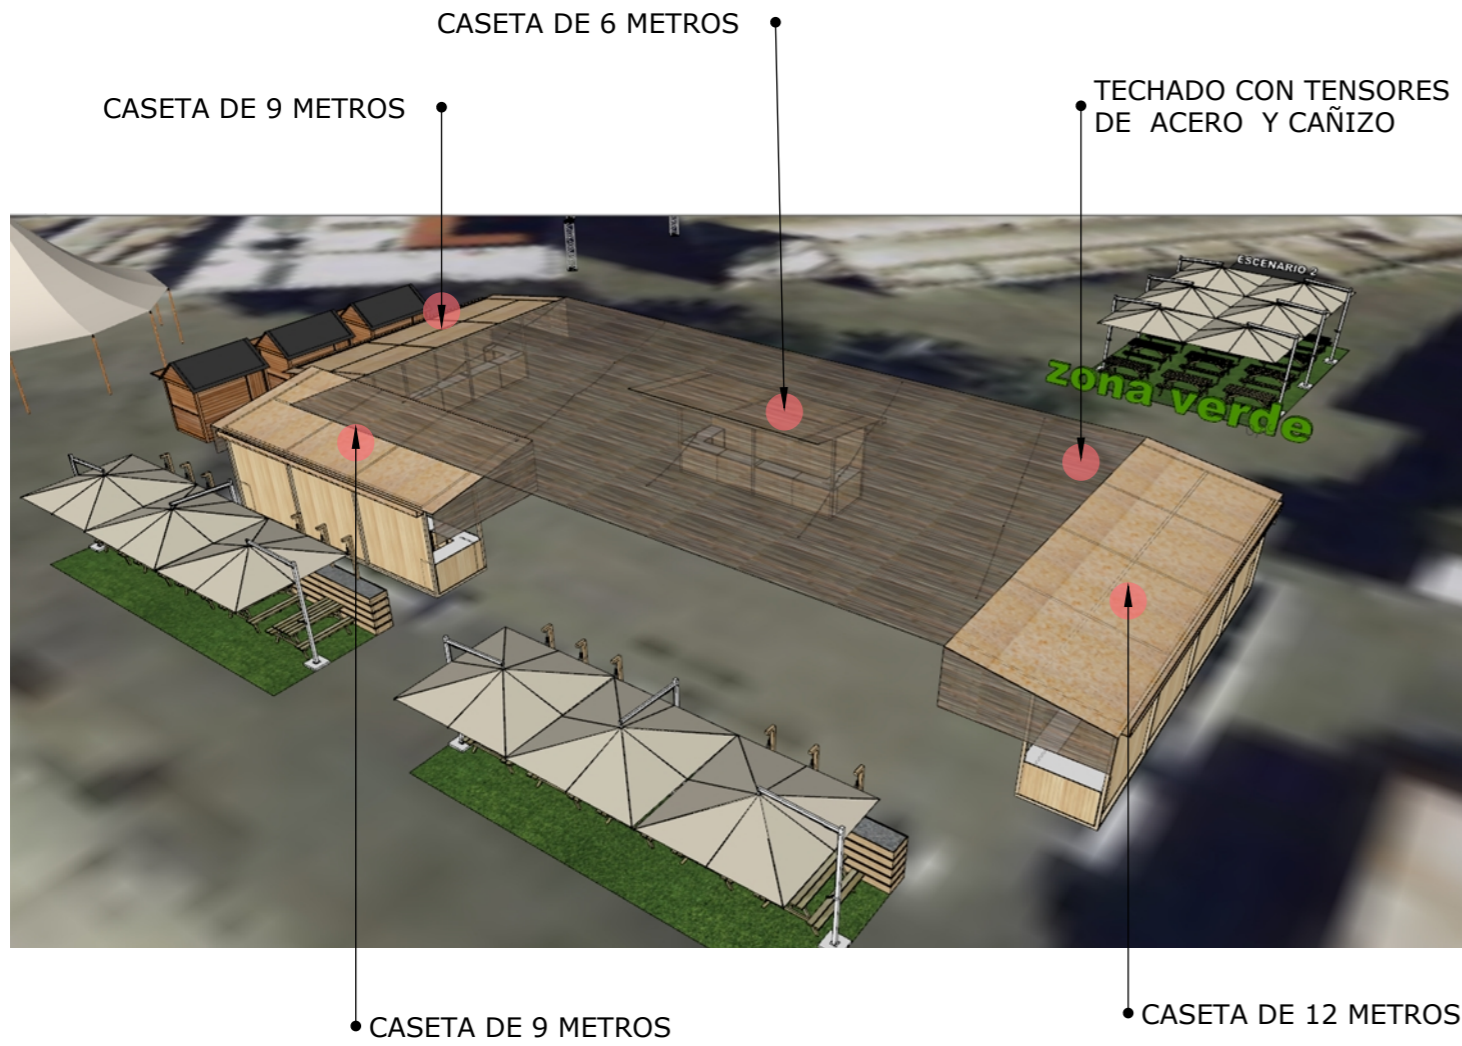

Cabildo de Lanzarote



sabore Lanzarote
TASTING LANZAROTE



Leonardo Candela

INTERIORISMO

El presente documento es copia de su original del que es autor el técnico en proyectos y dirección de obras de interiorismo Leonardo Candela Martín Col: 6324. Su utilización total o parcial así como cualquier reproducción o cesión a terceros, requeriría la previa autorización expresa de su autor, quedando en todo caso prohibida cualquier modificación unilateral del mismo.


CASA DEL PRODUCTOR CANARIO ZONA 3 ESPACIOS VERDES




SOMBRILLAS

MESAS TIPO PICNIC


COLOCACIÓN DE CESPED ARTIFICIAL EN JARDINERA EXISTENTE 130M2

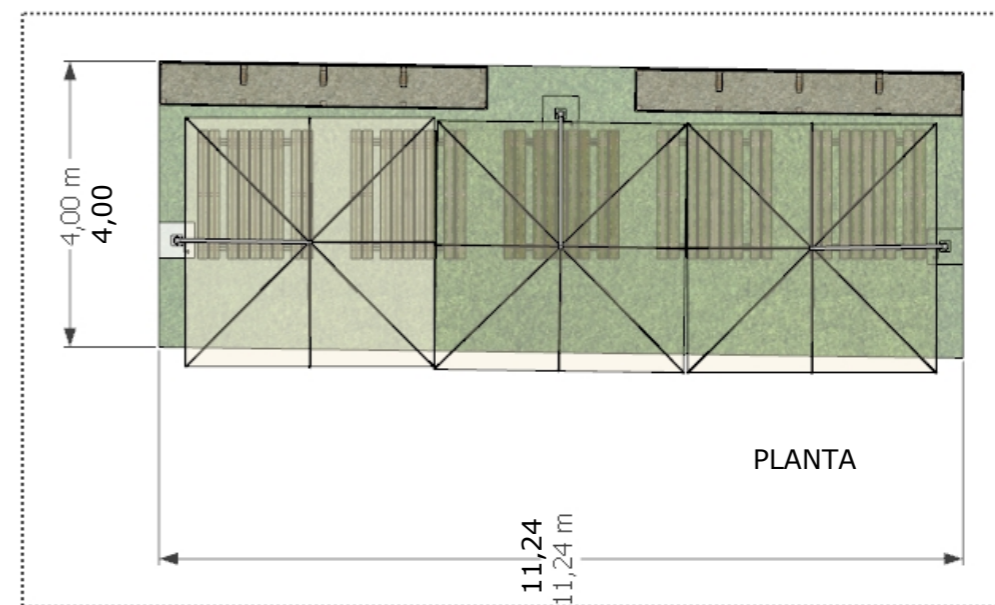

DETALLE PLANTA ACOTADA COMPOSICIÓN ZONA VERDE

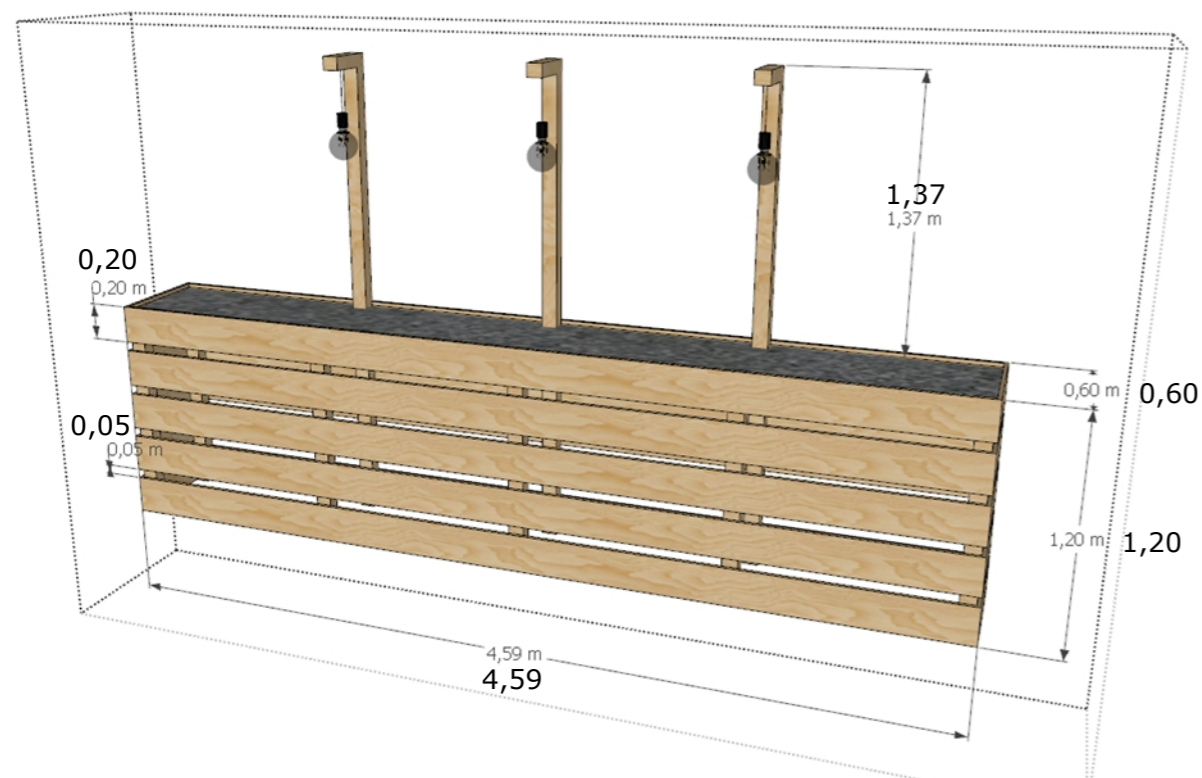

DETALLE JARDINERA ZONA VERDE

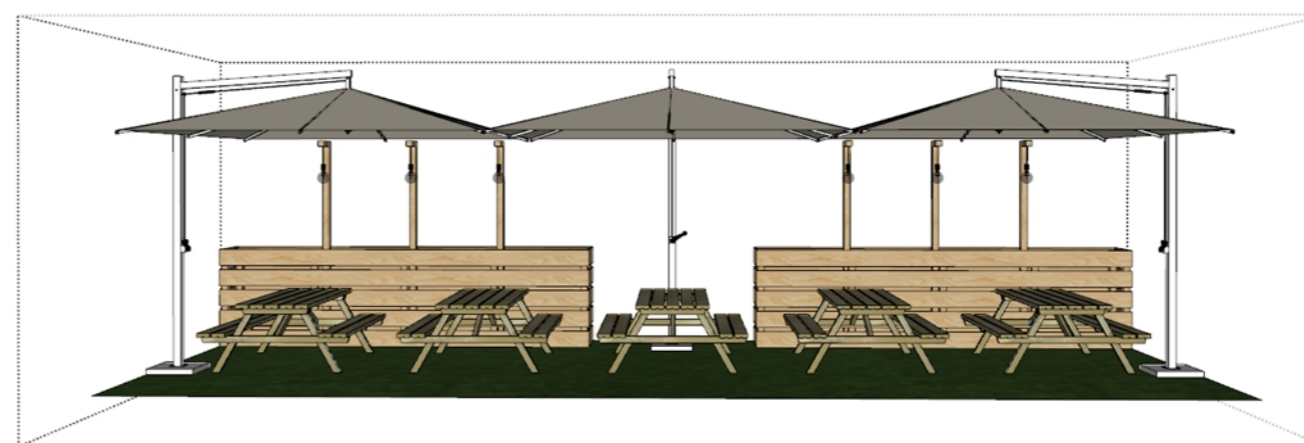

DETALLE ALZADO COMPOSICIÓN ZONA VERDE



Cabildo de Lanzarote



TASTING LANZAROTE


CASA DEL PRODUCTOR CANARIO ZONA 3 ESPACIOS VERDES



MESAS TIPO PICNIC

SOMBRILLAS

COLOCACIÓN DE CESPED ARTIFICIAL EN JARDINERA EXISTENTE 130M2

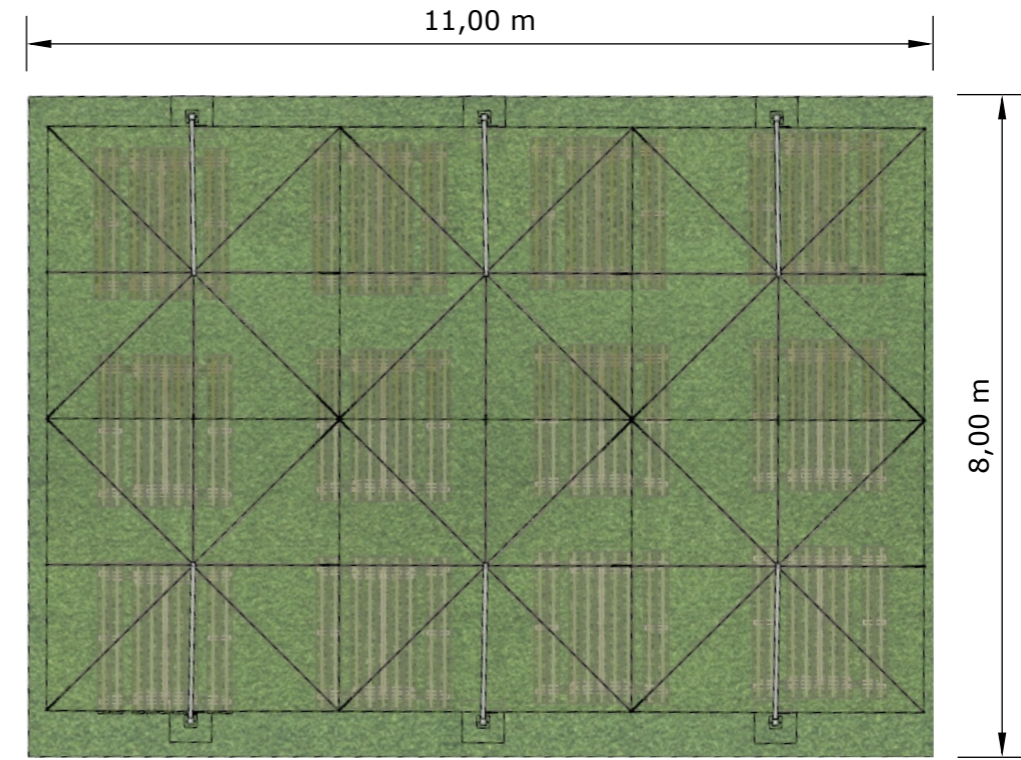

PLANTA



Cabildo de Lanzarote




sabore Lanzarote

TASTING LANZAROTE



Leonardo Candela

CASA DEL PRODUCTOR CANARIO ZONA 3

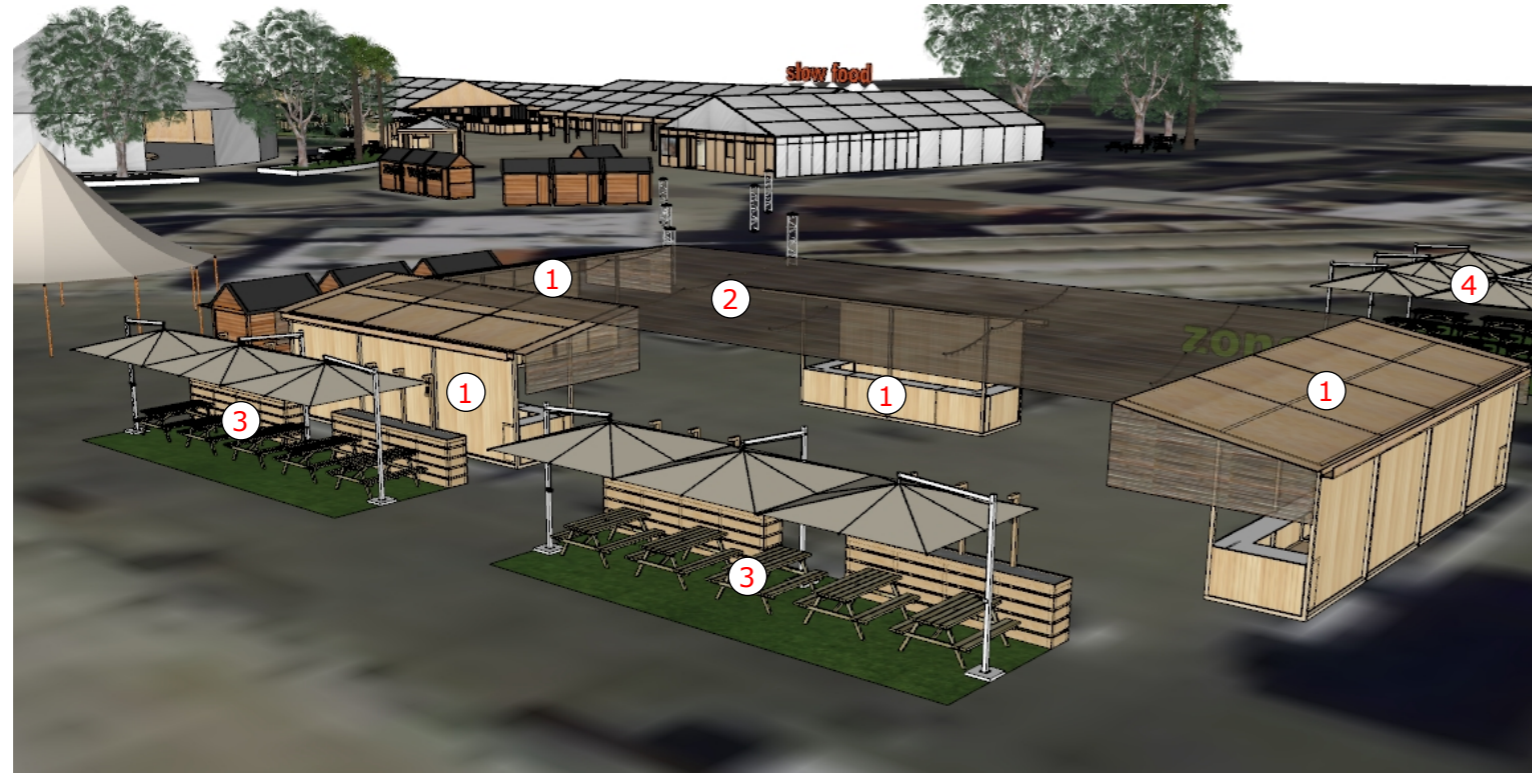

LEYENDA CASA DEL PRODUCTOR CANARIO ZONA 3

NECESIDADES DE FABRICACIÓN MONTAJE Y DESMONTAJE ZONA DEL PRODUCTOR CANARIO

- ① - MONTAJE Y DESMONTAJE DE 36 METROS LINEALES DE CASETAS MADERA
- ② - MONTAJE Y DESMONTAJE DE TECHO DE CAÑIZO SOBRE TENZORES DE ACERO
- ③ - MONTAJE Y DESMONTAJE DE 44 METROS CUADRADOS DE ZONAS VERDES COMPUESTA POR CESPED, MACETAS DE MADERA, MESAS PICNIC Y SOMBRILLAS
- ④ - MONTAJE Y DESMONTAJE DE 88 METROS CUADRADOS DE ZONAS VERDES COMPUESTA POR CESPED, MACETAS DE MADERA, MESAS PICNIC Y SOMBRILLAS



Cabildo de Lanzarote

